

ÜBERGANG ZUM REIGELÄNDE

Zugang zum
Außen-
gelände

A


B

C

D

E

Zugang in die
Halle 2

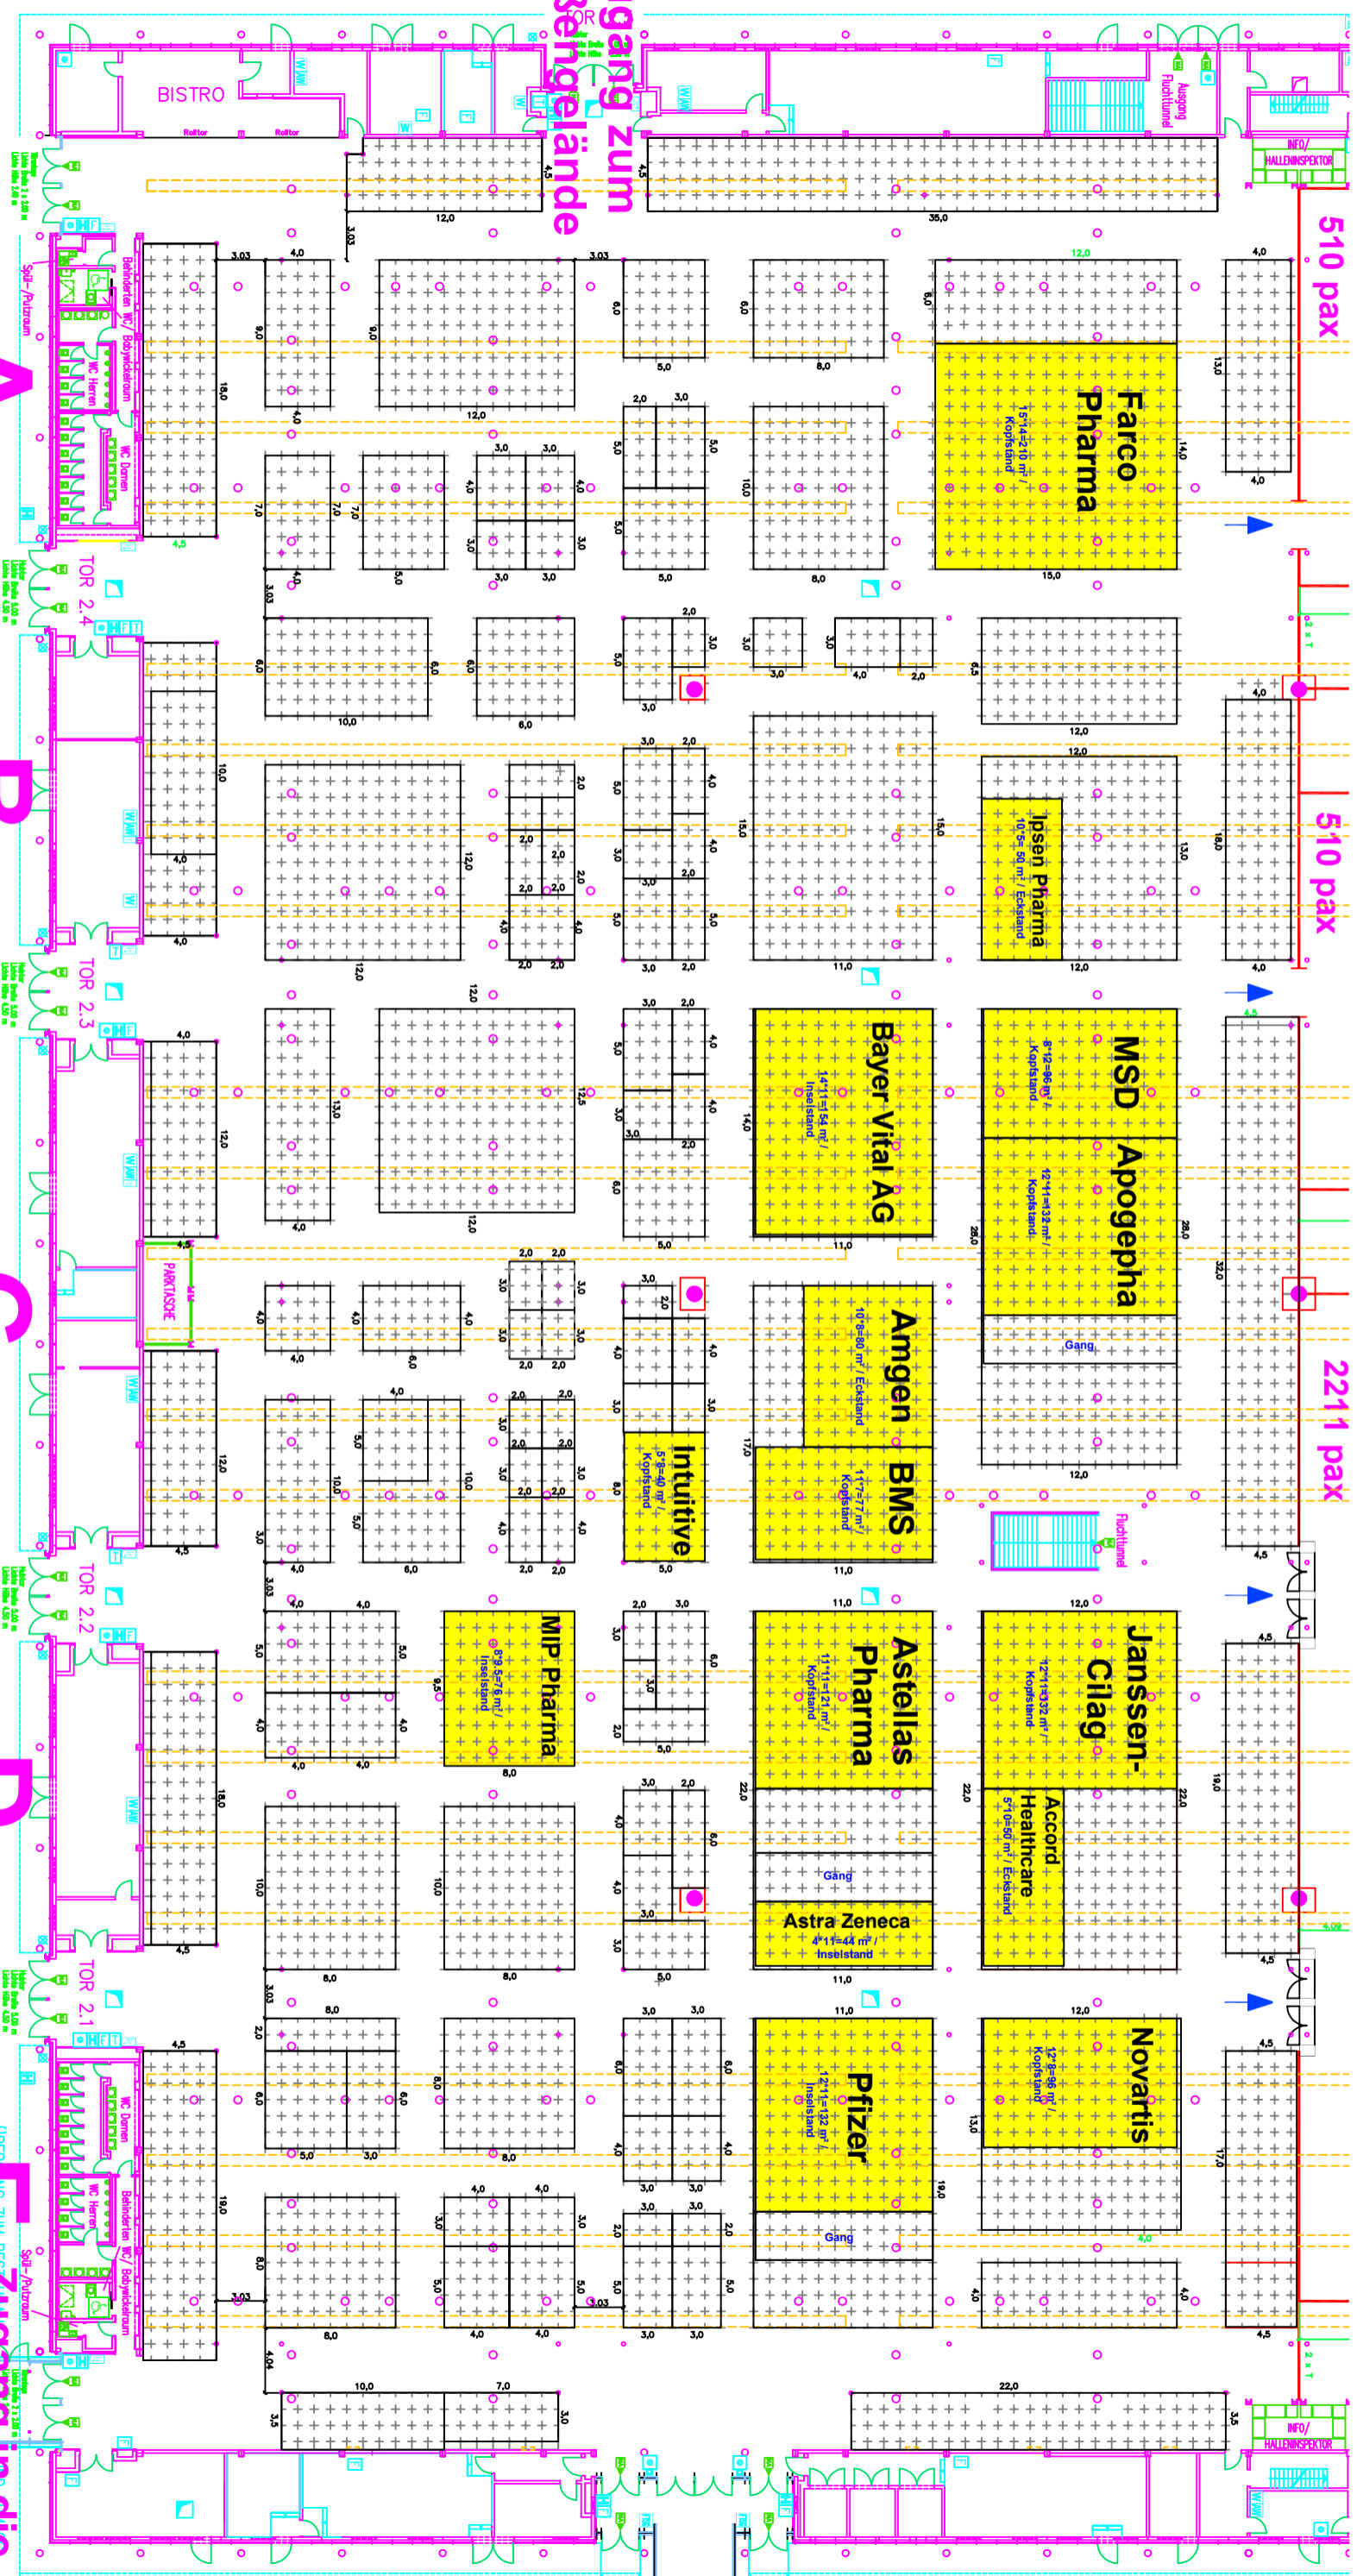


510 pax

510 pax

2211 pax

510 pax

510 pax

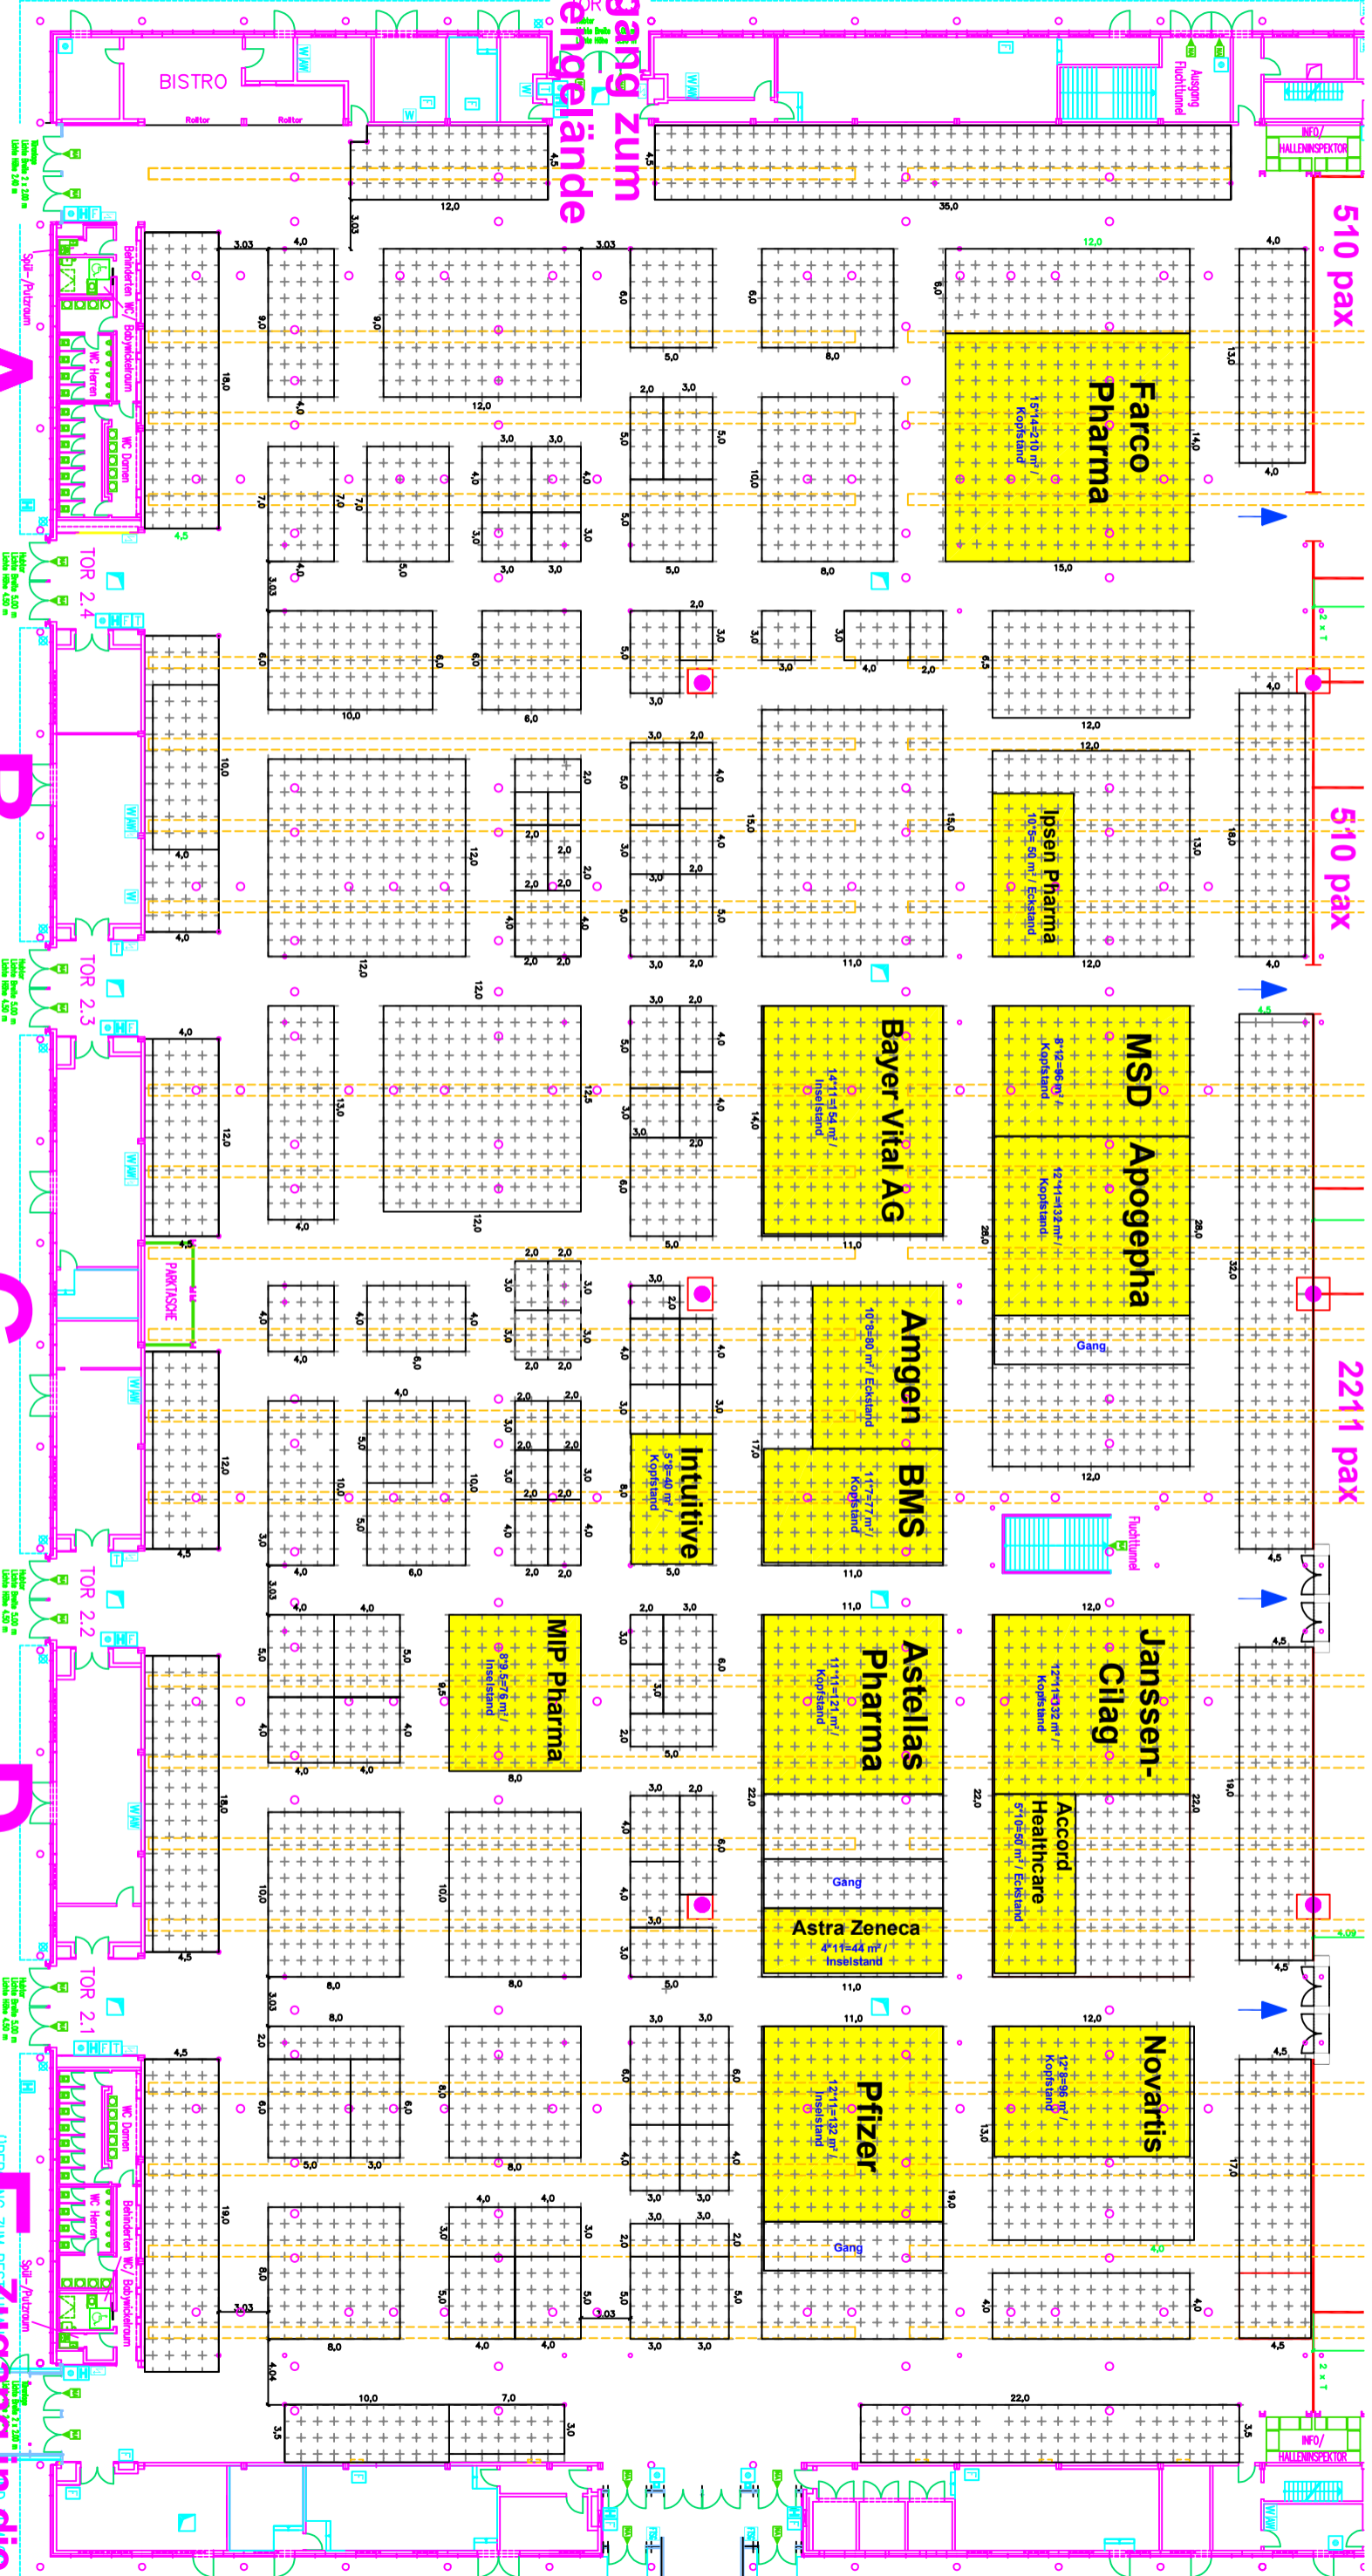

ÜBER
WC-ZIMM. REST.

Zugang in die
Halle 2